


**ПРОЕКТ ПЛАНИРОВКИ ТЕРРИТОРИИ
ОГРАНИЧЕННОЙ УЛИЦАМИ
КАБАРДИНСКОЙ, АШУРОВА,
ПОЛОСКОЙ ОТВОДА ЖЕЛЕЗНОЙ ДОРОЖИ
И ТЕРРИТОРИЕЙ ПОГРАНИЧНОГО
УПРАВЛЕНИЯ ФСБ РФ ПО КБР**

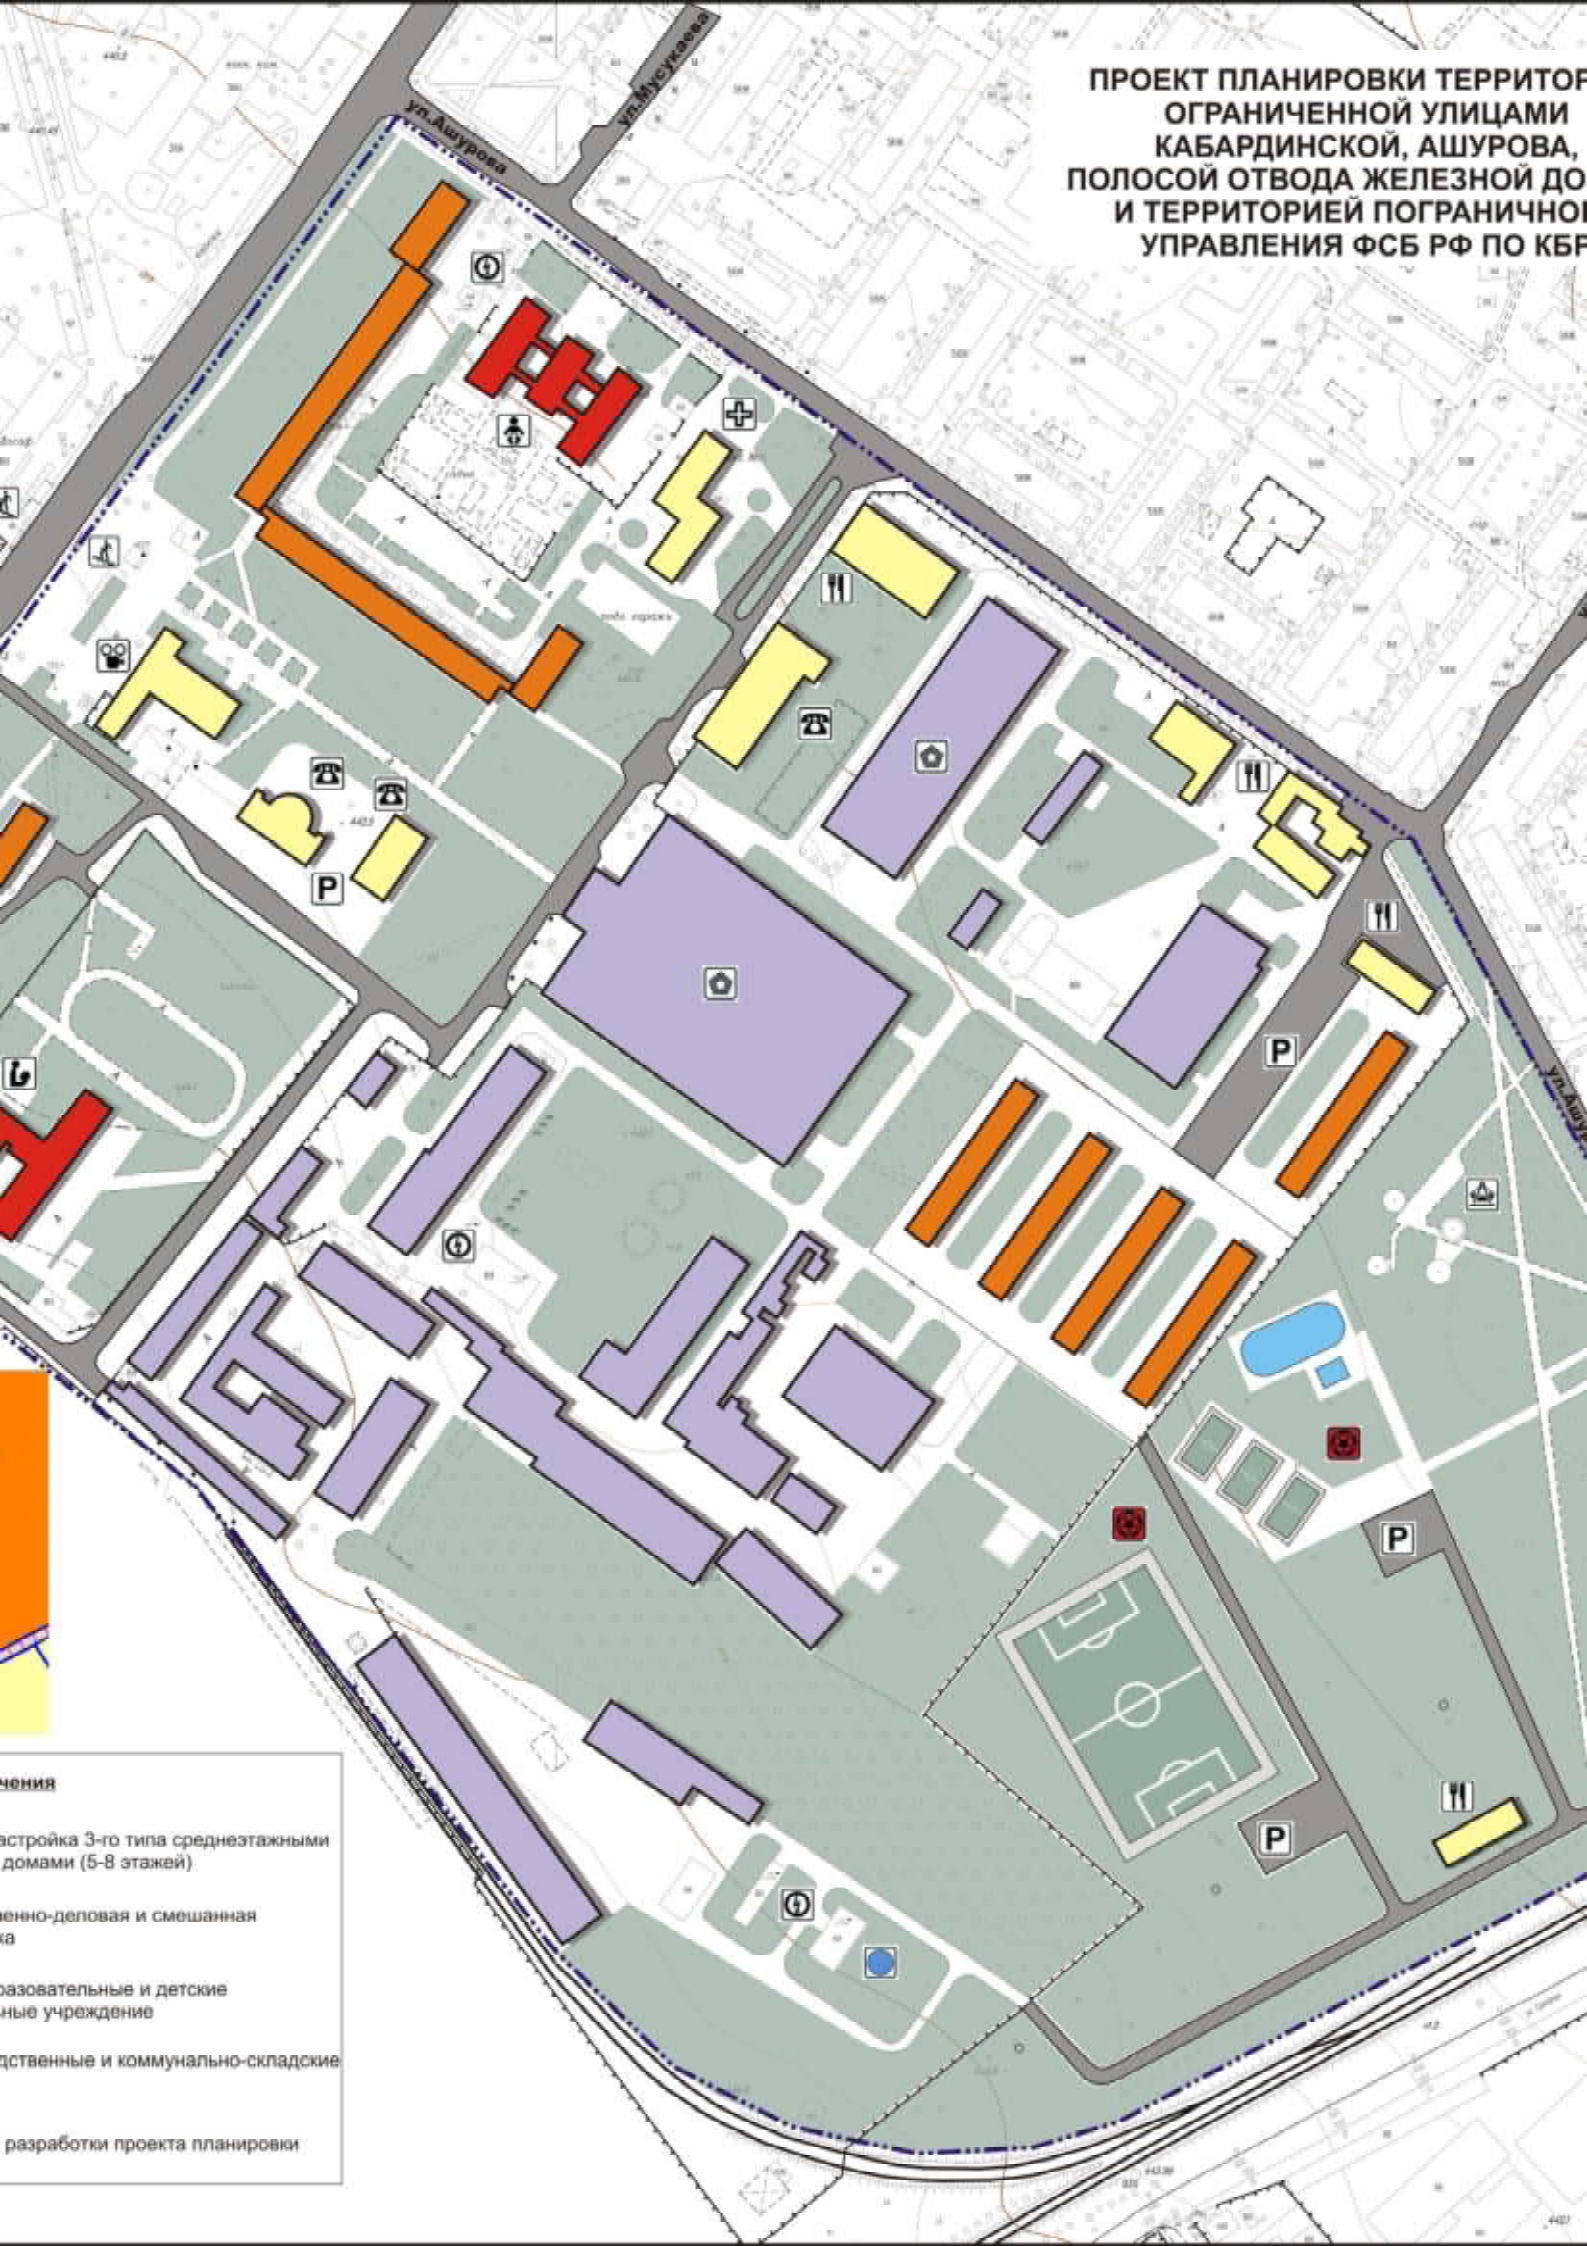

- Условные обозначения**
- Жилая застройка 3-го типа среднетажными домами (5-8 этажей)
 - Жилая-деловая и смешанная застройка
 - Образовательные и детские учреждения
 - Административные и коммунально-складские здания
 - Объекты разработки проекта планировки